

ZONA LÍMITROFE DE PROTECCIÓ COSTANERA
 Decret 54/1995, 6 d'abril.
 Pla d'Ordenació de l'Oferta Turística Illa de Mallorca

471.000 471.100 471.200 471.300 471.400 471.500 471.600 471.700 471.800

Zonificació. Sectors i àmbits de Planejament
 Plànol d'ordenació n. A.10
 ADAPTACIÓ D.O.T. març 2000

Escala 1:1000

SISTEMES GENERALS I LOCALS

Sistema viari (V,VU,VUL,VV,VR1,VR2,A)
 Sistemes d'Espais Lliures i Zones Verdes (ELL,ZV)
 Sistema d'Equipaments (E,Ep)
 Sistema de Serveis Tècnics (ST,ST-A)
 Sistema Ferroviari (F)
 Sistema d'Aigües (S,Ex,T)
 Sistema de Costes i Ports (SC,PO)

Fondaria Edificable PB PB 20m
 Fondaria Edificable (E)
 Fondaria Totalment Edificable (E)

Pla Especial de Protecció i Sanejament de l'Horta (PEP-2)

Zona Limitrofe Protecció Costanera
 Àrea de Protecció Posterior

Zona de protecció Carretera

Us sòl d'aterrament, de ribera de mar i les servituds connexes amb transacció del document "Derechos de dominio público, riego y saneamiento".
 Dirección General de Costas, MOPU

ZONES

Coses de Nucli Vell (NV1,NV2)
 Coses de Carrer (CC1,CC2)
 Coses amb Jardí (CJ1,CJ2,CJ3,CJ3a,CJP1,CJP1a,CJP1b,CJP1c,CJP2,CJP3)
 Edificis Aïllats (EA1,EA2,EA2e,EA3,EA3e)
 Ordenacions Específiques (OE,OEc)
 Hotelera (H,Hn)
 Indústries i Serveis (IS,ISe)
 Zona Verde Privada (ZVp,ZVpa,ZVpb)
 Zona de Remodelació (ZR1,ZR2,ZR3,ZR4)
 Zona de Transformació (ZT-)
 Protecció de l'Horta i el Torquer (LASP1-PHT)
 Protecció del Sal i Rural i d'Olivars (ARIP-1,ARIP-2)
 Àrea Natural d'Espècial Interès (ANEI)
 Protecció d'Alcinars (PAC)

(PAQ,A-E,M-,P-,S-,V-,VC-,SO-)
 (PE)
 (PG:RCCB,RGE,RGCB,RGAL,RGR,RGEB,RGPO)
 (PJC:PJGJ,PGGM,PJGMO,PJGO,PJGT)
 (PP)


Protecció Paisagística

Avanç de Pla. Art. 125 R.P.
 Doc. Exp. Pública. Juliol 92 Aprovat NOV 92

Aprovació inicial
 Doc. Exp. Pública. Setembre 94 Aprovat SET 94

Aprovació provisional
 Doc. Previ. Juliol 95 Aprovat JUL 97

Aprovació definitiva

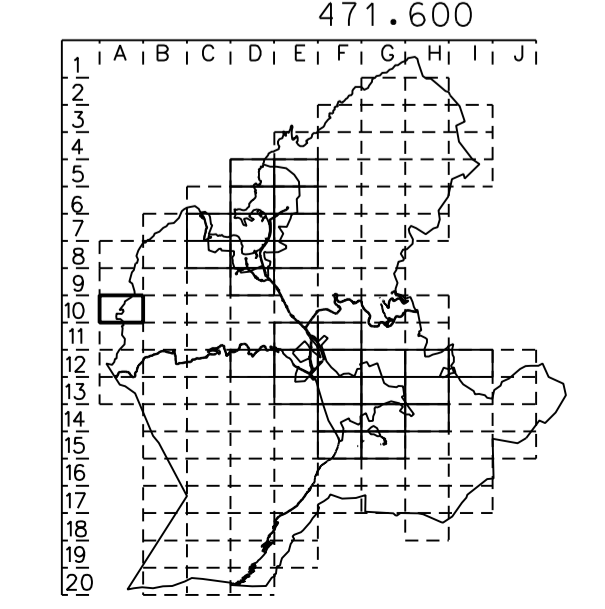

REVISIÓ DEL PLA GENERAL D'ORDENACIÓ URBANA
 Ajuntament de Soller

Plànol d'ordenació n. A.10
 ADAPTACIÓ D.O.T. març 2000

Zonificació. Sectors i àmbits de Planejament

ROSA BARBA I CASANOVAS I RICARD PIE I INNOT, drs. arquitectes s.c.p.