



474.200 474.300 474.400 474.500 474.600 474.700 474.800 474.900 475.000

**Zonificació. Sectors i àmbits de Planejament**

Planol d'ordenació n. E.13

Escala 1:1000

**Límit SU** - - - - -  
**Límit SUNP** - - - - -  
**Sectors i àmbits de Planejament (PEP,PP,UE)** - - - - -  
**Límit zona** - - - - -

Catàleg:  
 Còses de Possessió P  
 Edificis i Construccions Civils A  
 Monuments M  
 Còses Senyoriales S  
 Fonts i Creus de Terme E  
 Àmbit Vegetal V,VC  
 Carta arqueològica SO  
 Zona de Protecció ZO

Línia ateramentament - - - - -  
 Línia de ribera de mar - - - - -  
 Línia de servitud de transit - - - - -  
 Línia de servitud de protecció - - - - -  
 Línia de servitud de policia - - - - -  
 Protecció de torrents - - - - -  
 Ferrocarril - - - - -  
 Límit de Terme - - - - -

**SISTEMES GENERALS I LOCALS**

Sistema viari (V,VU,VU1,VV,VR1,VR2,A)  
 Sistemes d'Espais Lliures i Zones Verdes (LL,ZV)  
 Sistema d'Equipaments (E,Ep)  
 Sistema de Serveis Tècnics (ST,ST-A)  
 Sistema Ferroviari (F)  
 Sistema d'Aigües (S,Ex,T)  
 Sistema de Costes i Ports (SC,PO)

Fondaria Edificable PB PB 20m  
 Fondaria Edificable (E)  
 Fondaria Totalment Edificable (E)

Pla Especial de Protecció i Sanejament de l'Horta - - - - - (PEP-2)

Zona Limitrofe Protecció Costanera  
 Àrea de Protecció Posterior  
 Zona de protecció Carretera

Us i aïllament, de ribera de mar i les servituds corresponents al tram de l'edificat.  
 "Dret de domini públic, marítim i terrestre".  
 Direcció General de Costes, MDT

**ZONES**


Còses de Nucli Vell (NV1,NV2)  
 Còses de Carrer (CC1,CC2)  
 Còses amb Jardí (CJ1,CJ2,CJ3,CJ3a,CJ1P,CJ1Pb,CJ1Pc,CJ2P,CJ2Pb,CJ2Pc)  
 Edificis Aïllats (EA1,EA2,EA2e,EA3,EA3c)  
 Ordenacions Específiques (OE,OEc)  
 Hoteleria (H,Hn)  
 Indústries i Serveis (IS,ISe)  
 Zona Verde Privada (ZVp,ZVpa,ZVpb)  
 Zona de Remodelació (ZR1,ZR2,ZR3,ZR4)  
 Zona de Transformació (ZT-)  
 Protecció de l'Horta i el Torónger (ASPI-PHT)  
 Protecció del Sal i Rural i d'Olivars (ARIP-1,ARIP-2)  
 Àrea Natural d'Interès Especial (ANE)  
 Protecció d'Alcinars (PAC)  
 Protecció Arqueològica i de Bens d'Interès Cultural i Botànic (PAQ,A-E,M-,P-,S-,V-,VC-,SO-)  
 Protecció Ecològica (PE)  
 Protecció Geològica (PG:RCCB,RGE,RGCB,RGAL,RGR,RGEB,RGPO; PJG:PJGJ,PGGM,PJGMQ,PJGO,PJGT)  
 Protecció Paisagística (PP)

**Avanç de Pla. Art. 125 R.P.**  
 Doc. Exp. Pública. Juliol 92 Aprovat NOV 92

**Aprovació inicial**  
 Doc. Exp. Pública. Setembre 94 Aprovat SET 94

**Aprovació provisional**  
 Doc. Previ. Juliol 95 Aprovat JUL 97

**Aprovació definitiva**

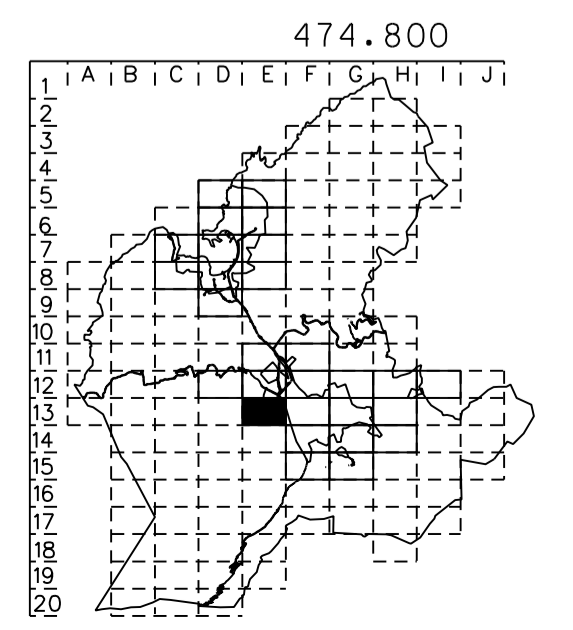

**REVISIÓ DEL PLA GENERAL D'ORDENACIÓ URBANA**  
 Ajuntament de Soller

Planol d'ordenació n. E.13\*

**Zonificació. Sectors i àmbits de Planejament**

\* (s'incorpora Modificació Puntual PGOU, corresponent al sector "Son Angelats" y SUNP-3 (Feb. 2005)

**ROSA BARBA I CASANOVAS I RICARD PIE I INNOT, drs. arquitectes s.c.p.**