

ÁREA DE PROTECCIÓN POSTERIOR
Decret 54/1995, 6 d'abril,
Pla d'Ordenació de l'Oferta Turística Illa de Mallorca

Zonificació. Sectors i àmbits de Planejament

Plànol d'ordenació n. E.9

Escala 1:1000

Limit SU
Limit SUNP
Sectors i àmbits de Planejament (PEP, PP, UE)
Limit zona

Catàleg:
Còses de Possessió
Edificis i Construccions Civils
Monuments
Còses Genèriques
Fonts i Creus de Terme
Àmbit Vegetal
Corta arqueològica
Zona de Protecció

Limit atermenament
Limit de ribera de mar
Limit de servitud de trànsit
Limit de servitud de protecció
Limit de servitud de policia
Protecció de torrents
Ferrocarril
Limit de Terme

SISTEMES GENERALS I LOCALS

Sistema viari: (V,VU,VU1,VV,VR1,VR2,A)
Sistemes d'Espais Lliures i Zones Verdes (ELL,ZV)
Sistema d'Equipaments (E,Ep)
Sistema de Serveis Tècnics (ST,ST-A)
Sistema Ferroviari (F)
Sistema d'Aigües (S,Ex,T)
Sistema de Costes i Ports (SC,PO)

Fondaria Edificable PB PB 20m
Fondaria Edificable
Fondaria Totalment Edificable

Pla Especial de Protecció i Sanejament d'Ihorta

Zona Limitrofe Protecció Costanera
Àrea de Protecció Posterior
Zona de protecció Carretera

Usa dels atermenaments, de ribera de mar, les servituds canòniques i les transaccions del document "Distribució de zones públiques, mèdies i privades".
Direcció General de Costes, MOPU

ZONES


Còses de Nucli Vell (NV1,NV2)
Còses de Carrer (CC1,CC2)
Còses amb Jordi (CJ1,CJ2,CJ3,CJ3a,CJP1,CJP1a,CJP1b,CJP1c,CJP2,CJP3)
Edificis Aïllats (EA1,EA2,EA2a,EA3,EA3a)
Ordenacions Específiques (OE,OEa)
Hoteles (H,Hn)
Indústries i Serveis (IS,ISa)
Zona Verde Privada (ZVp,ZVpa,ZVpb)
Zona de Remodelació (ZR1,ZR2,ZR3,ZR4)
Zona de Transformació (ZT-)
Protecció de l'Ihorta i el Torroner (ASPI-PHT)
Protecció del Sal i Rural d'Olivars (ARIP-1,ARIP-2)
Àrea Natural d'Espècial Interès (ANEI)
Protecció d'Alcinars (PAC)
Protecció Arqueològica i de Bèns d'Interès Cultural i Botànic (PAQ,A-E,M-P,S-V,-VC,-SO-)
Protecció Ecològica (PE)
Protecció Geològica (PG:RGCB,RGE,RGCB,RGAL,RGR,RGEB,RGPQ;PJG:PJGJ,PGGM,PJGMO,PJGO,PJGT)
Protecció Paisagística (PP)

Avanç de Pla. Art. 125 R.P.
Doc. Exp. Pública. Juliol 92 Aprovat NOV 92

Aprovació inicial
Doc. Exp. Pública. Setembre 94 Aprovat SET 94

Aprovació provisional
Doc. Previ. Juliol 95 Aprovat JUL 97

Aprovació definitiva

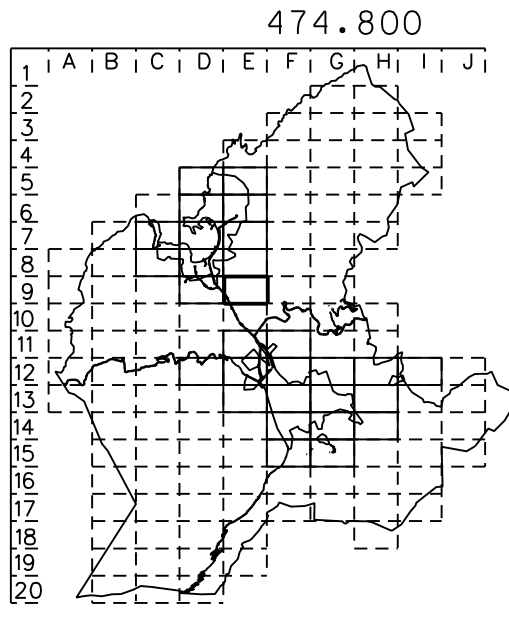

REVISIÓ DEL PLA GENERAL D'ORDENACIÓ URBANA
Ajuntament de Soller

Plànol d'ordenació n. E.9
Zonificació. Sectors i àmbits de Planejament

ROSA BARBA I CASANOVAS I RICARD PIE I INOT, drs. arquitectes s.c.p.