

## Zonificació. Sectors i àmbits de Planejament

Plànol d'ordenació n. E.6\*

Escala 1:1000



**SISTEMES GENERALS I LOCALS**

Sistema viari	(V,VU,VU1,VV,VR1,VR2,A)
Sistemes d'Espais Lliures i Zones Verdes	(ELL,ZV)
Sistema d'Equipaments	(E,Ep)
Sistema de Serveis Tècnics	(ST,ST-A)
Sistema Ferroviari	(F)
Sistema d'Aigües	(S,Ex,T)
Sistema de Costes i Ports	(SC,PO)

Fondaria Edificable PB PB 20m  
Fondaria Edificable ④  
Fondaria Totalment Edificable ⑤

Pla Especial de Protecció i Sanejament de l'Horta ——— (PEP-2)

Zona Limitrofe Protecció Costanera  
Àrea de Protecció Posterior ■■■■■■■■■■  
Zona de protecció Carretera .....  
Que s'ha d'ordenar, de ribera de mar i les  
seves conyes són transició del document  
"Destino del dominio público marítimo terrestre".  
Resolució Generalitat de les Illes Balears

## ZONES

Coses de Nucli Vell	(NV1,NV2)
Coses de Carrer	(CC1,CC2)
Coses amb Jordi	(CJ1,CJ2,CJ3,CJ3a,CJ1,CJ3a,CJ1b,CJ1c,CJ2,CJ3)
Edificis Allotats	(EA1E,EA2,EA2c,EA3,EA3c)
Ordenacions Específiques	(OE,OE1)
Hoteleria	(H,Hh)
Indústries i Serveis	(IS,ISe)
Zona Verde Privada	(ZVp,ZVp0,ZVpbb)
Zona de Remodelació	(ZR1,ZR2,ZR3,ZR4)
Zona de Transformació	(ZT)
Protecció de l'Hort i el Taronger	(ASPI-PHT)
Protecció del Sòl Rural i d'Olivars	(ARIP-1,ARIP-2)
Àrea Natural d'Espais	(ANEI)
Protecció d'Activitats	(PAC)
Protecció Arqueològica i de Bens d'Interès Cultural i Botànic	(PAQ,AE,-E,-M,-P,-S,-V,-VC,-SO)
Protecció Ecològica	(PE)
Protecció Geològica	(PG-RGCB,RGCB,RGCR,RGCR,RGCR,RGCR; PG-J,PG-JG,PGGM,PGJM,PG,JG)
Protecció Paisatgística	

Avanç de Pla. Art. 125 R.P.

Doc. Exp. Pública. Julio 92

Aprovació inicial

Doc. Exp. Pública. Setembre 94

Aprovació provisional

Doc. Previ. Juliol 95


Aprovació definitiva

R.P.

Aprobat NOV 92

Aprobat SET 94

Aprobat JUL 97

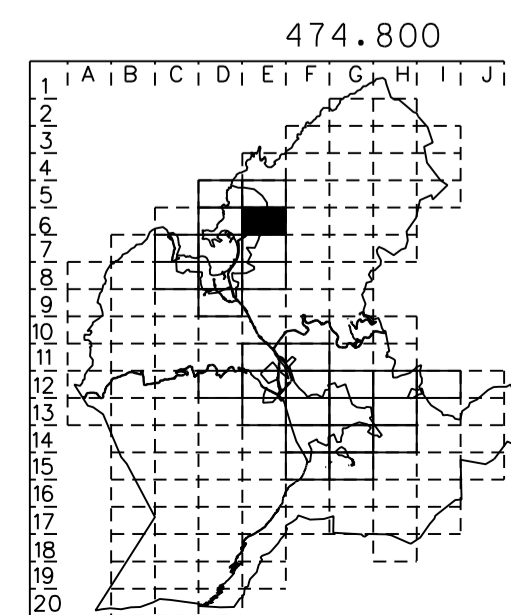

# REVISIÓ DEL PLA GENERAL D'ORDENACIÓ URBANA

Ajuntament de Sóller

Plànol d'ordenació n. E.6\*

## Zonificació. Sectors i àmbits de Planejament

\* (s'incorpora Modificació Puntual PGOU, de reajustament de zones i sistemes. Soller (maig 2012))

ROSA BARBA I CASANOVAS I RICARD PIE ININOT, drs. arquitectes s.c.p.