


475 | 800

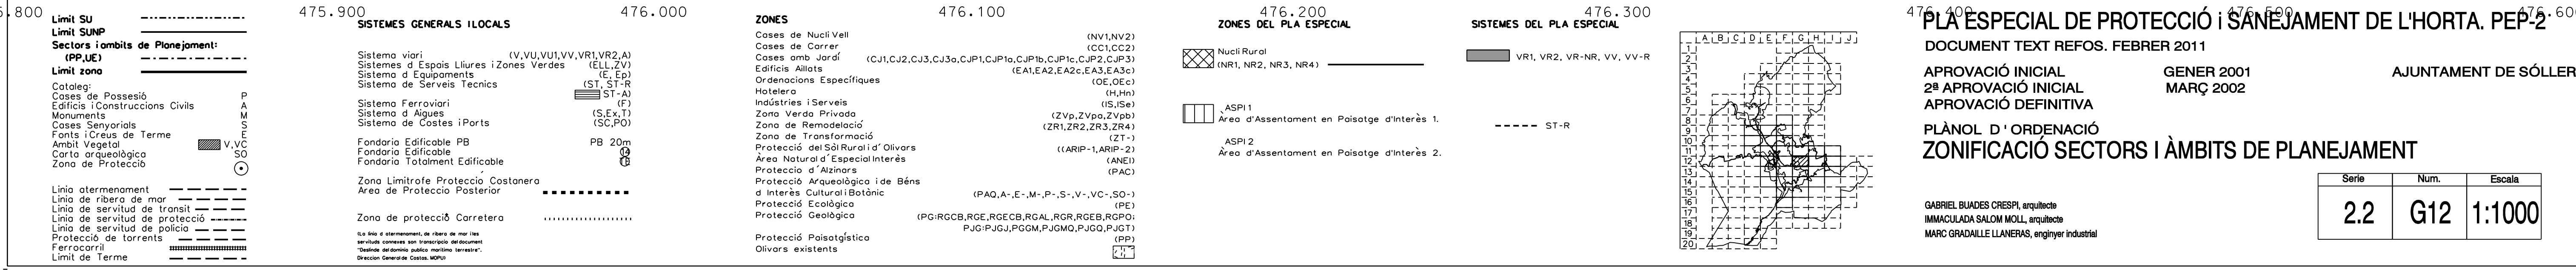

DOCUMENT TEXT REFOS. FEBRER 2011

APROVACIÓ INICIAL GENER 2001 AJUNTAMENT DE SÓLLER
 2ª APROVACIÓ INICIAL MARÇ 2002
 APROVACIÓ DEFINITIVA

PLÀNOL D'ORDENACIÓ ZONIFICACIÓ SECTORS I ÀMBITS DE PLANEJAMENT

Serie	Num.	Escala
2.2	G12	1:1000

GABRIEL BUADES CRESPI, arquitecte
IMMACULADA SALOM MOLL, arquitecte
MARC GRADAILLE LLANERAS, enginyer industrial