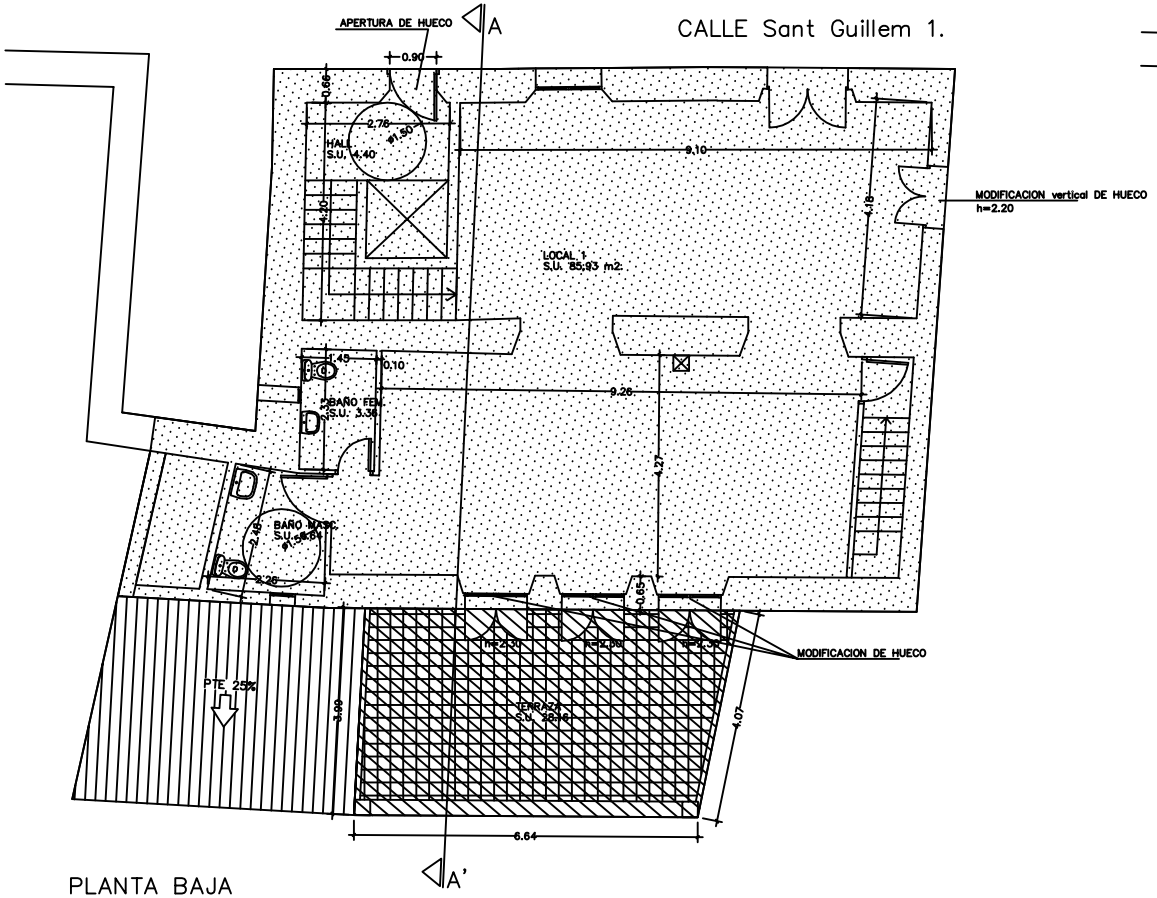

PLANTA BAJA

SUP. CONST. REFORMA 143.53M2

SUP. CONST. AMPLIACION 28.16M2

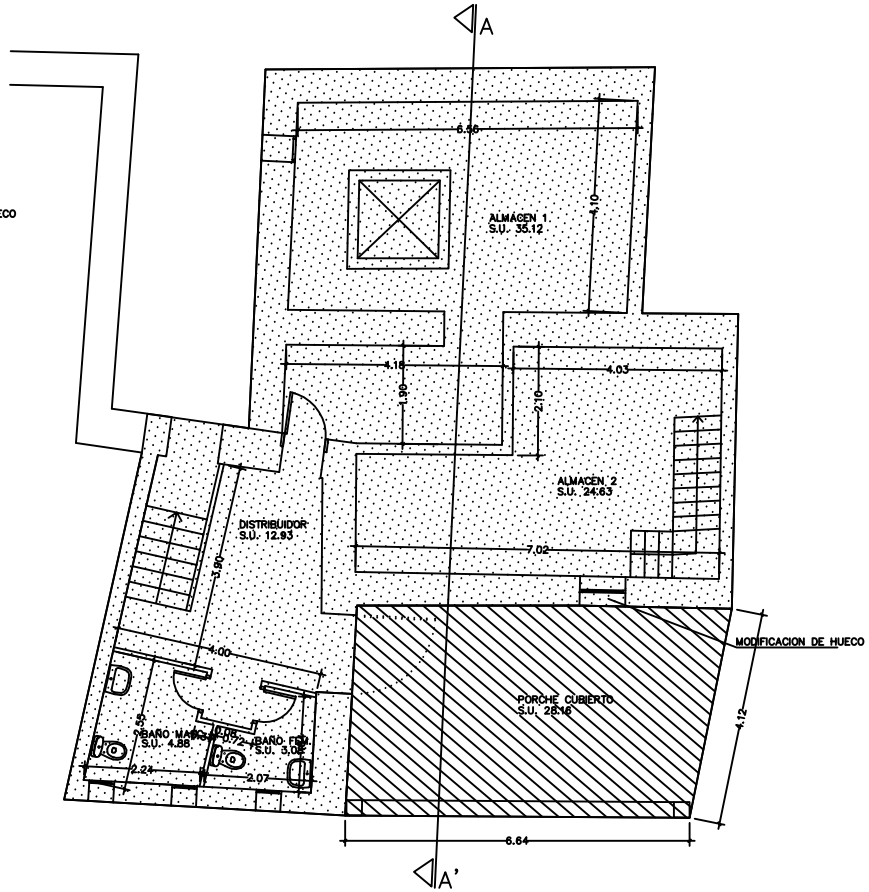

PLANTA SOTANO

SUP. CONST. REFORMA 116.77M2

SUP. CONST. AMPLIACION 28.16M2

PROYECTO BÁSICO DE REFORMA Y AMPLIACION
de la ANTIGA ESCOLA MUNICIPAL DE BINIARAIX. SOLLER.

SITUACION: Carrer San Guillem 1. Biniaraix. Soller.
PROMOTOR: Ajuntament de Soller.

PLANO:
Propuesta:
Planta sotano, planta baja.
Distribucion, Cotas y superficies.

ESCALA: 1:50
Nº PLANO: 02

Serveis Tecnics Municipals.
Gabriel Buades Crespi.
Arquitecte Municipal.

Fecha: Febrero 2.012.